



# PROPOSED LAYOUT PLAN **LALITA VIHAR**

## VILLAGE :- MUHANA

### TEHSIL SANGANER, JAIPUR

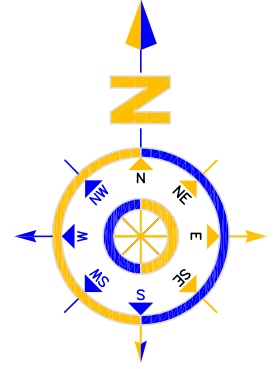

SCALE:-1CM=6 MTR

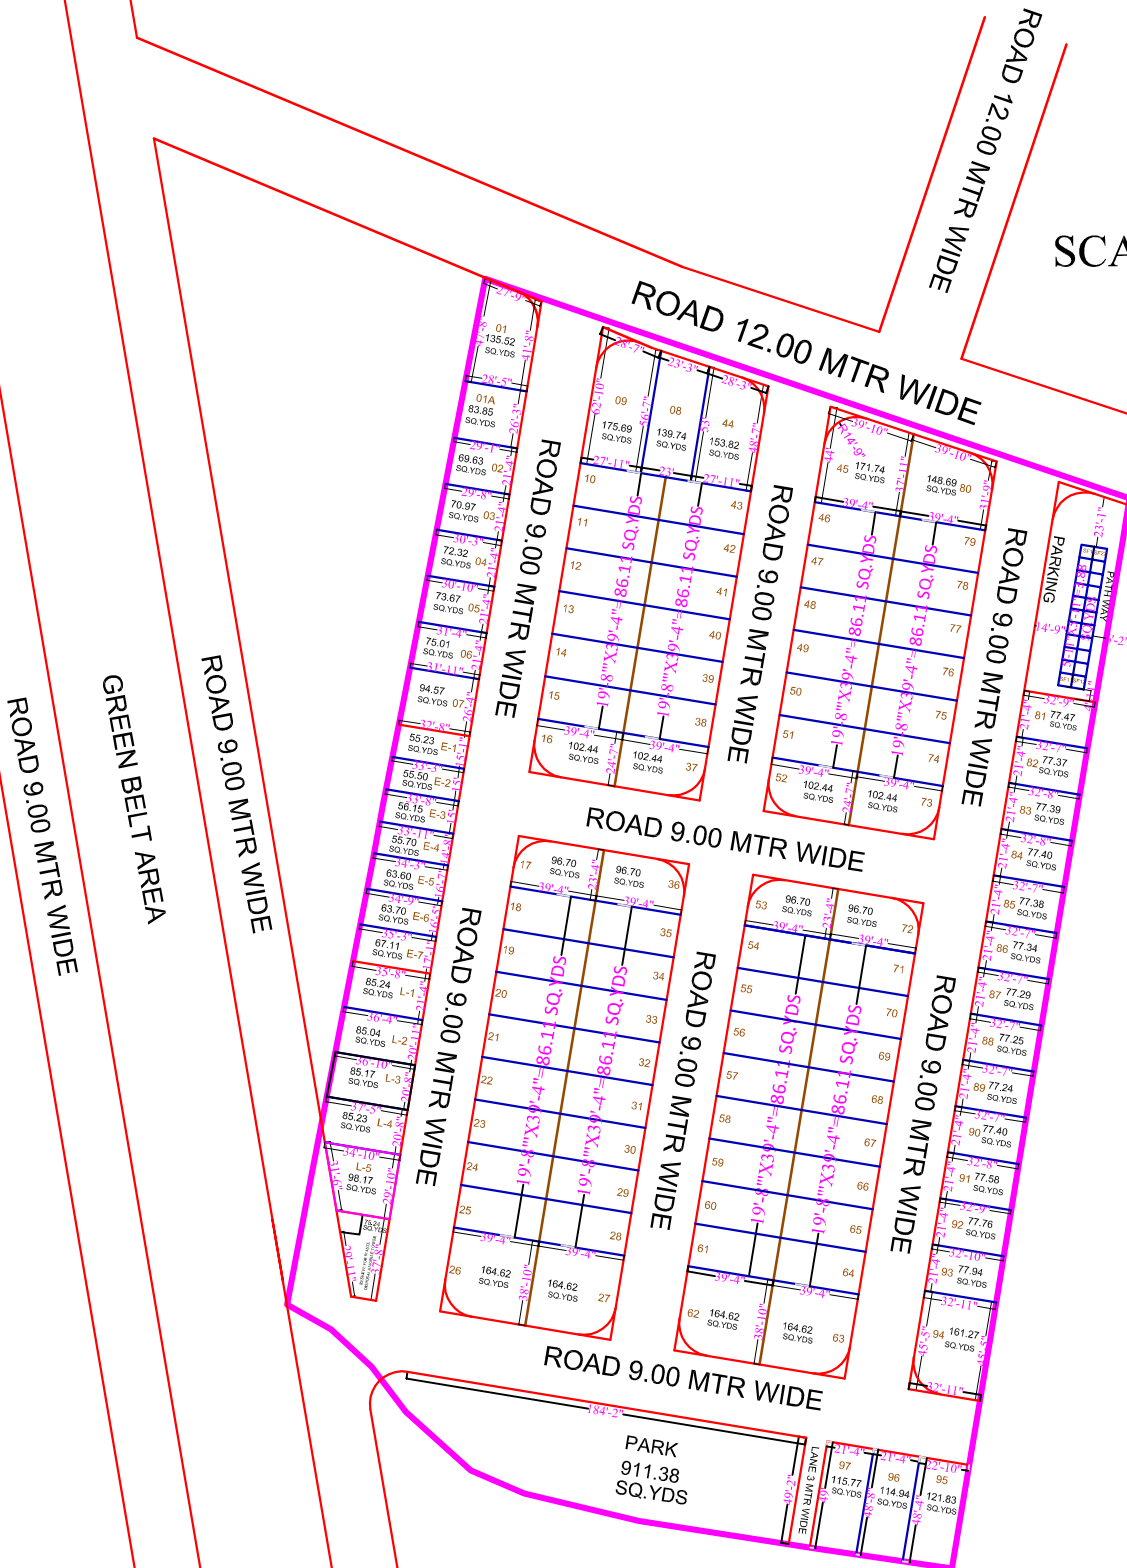

KHASRA MAP			
NOT TO SCALE			
मास्टर विकास योजना 2011 के अनुसार नू उपयोग भूखण्डों की निर्माण स्थिति :-			
			आवासीय व्यावसायिक
1. पूर्ण / आंशिक निर्मित भूखण्ड -			
2. चार दीवारी निर्मित भूखण्ड -			
3. खाली भूखण्ड - 97			
कुल भूखण्ड			
नोट के अनुसार योजना का नू उपयोग व तकनीकी विश्लेषण :-			
क्रमांक	नू उपयोग	क्षेत्रफल (sq.yds)	प्रतिशत
1	RESIDENTIAL	9249.95	52.35%
2	RETAIL COMM.	335.17	1.90%
3	E.W.S.	417.00	2.36%
4	L.I.G.	438.84	2.48%
5	PARK	911.38	5.16%
6	RESERVE FOR WASTE DISPOSAL/MOBILE TOWER	75.24	0.43%
6	ROAD	6242.41	35.32%
कुल योजना क्षेत्र		17669.99	100.00%
योजना की पूरी की सं.नू.रा. अधिनियम की धारा 90ए की कार्यवाही एवं नोट पर भूमि का प्रमाणिकरण सेरे द्वारा किया गया। योजना की पूरी भूमि प्राधिकरण में निहित हो चुकी है।			
नाम	नाम		
सहस्रीलवार	उपयुक्त जोन-		
सी.पी.सी / जी.एल.सी. की बैठक संख्या चिन्तक की अनुपालना में योजना मानचित्र स्वीकृत कर जारी किया गया।			
<b>NAME OF SCHEME :- LALITA VIHAR</b>			
<b>VILLAGE :- MUHANA</b>			
<b>TEH. :- SANGANER</b>			
<b>ZONE NO. 11</b>		<b>SECTOR NO.86</b>	
SCALE 1=		<b>DRG. NO.</b>	
		<b>S.T.P.</b>	
<b>A.T.P. ZONE</b>		<b>D.T.P.</b>	
<b>JAIPUR DEVELOPMENT AUTHORITY JAIPUR</b>			